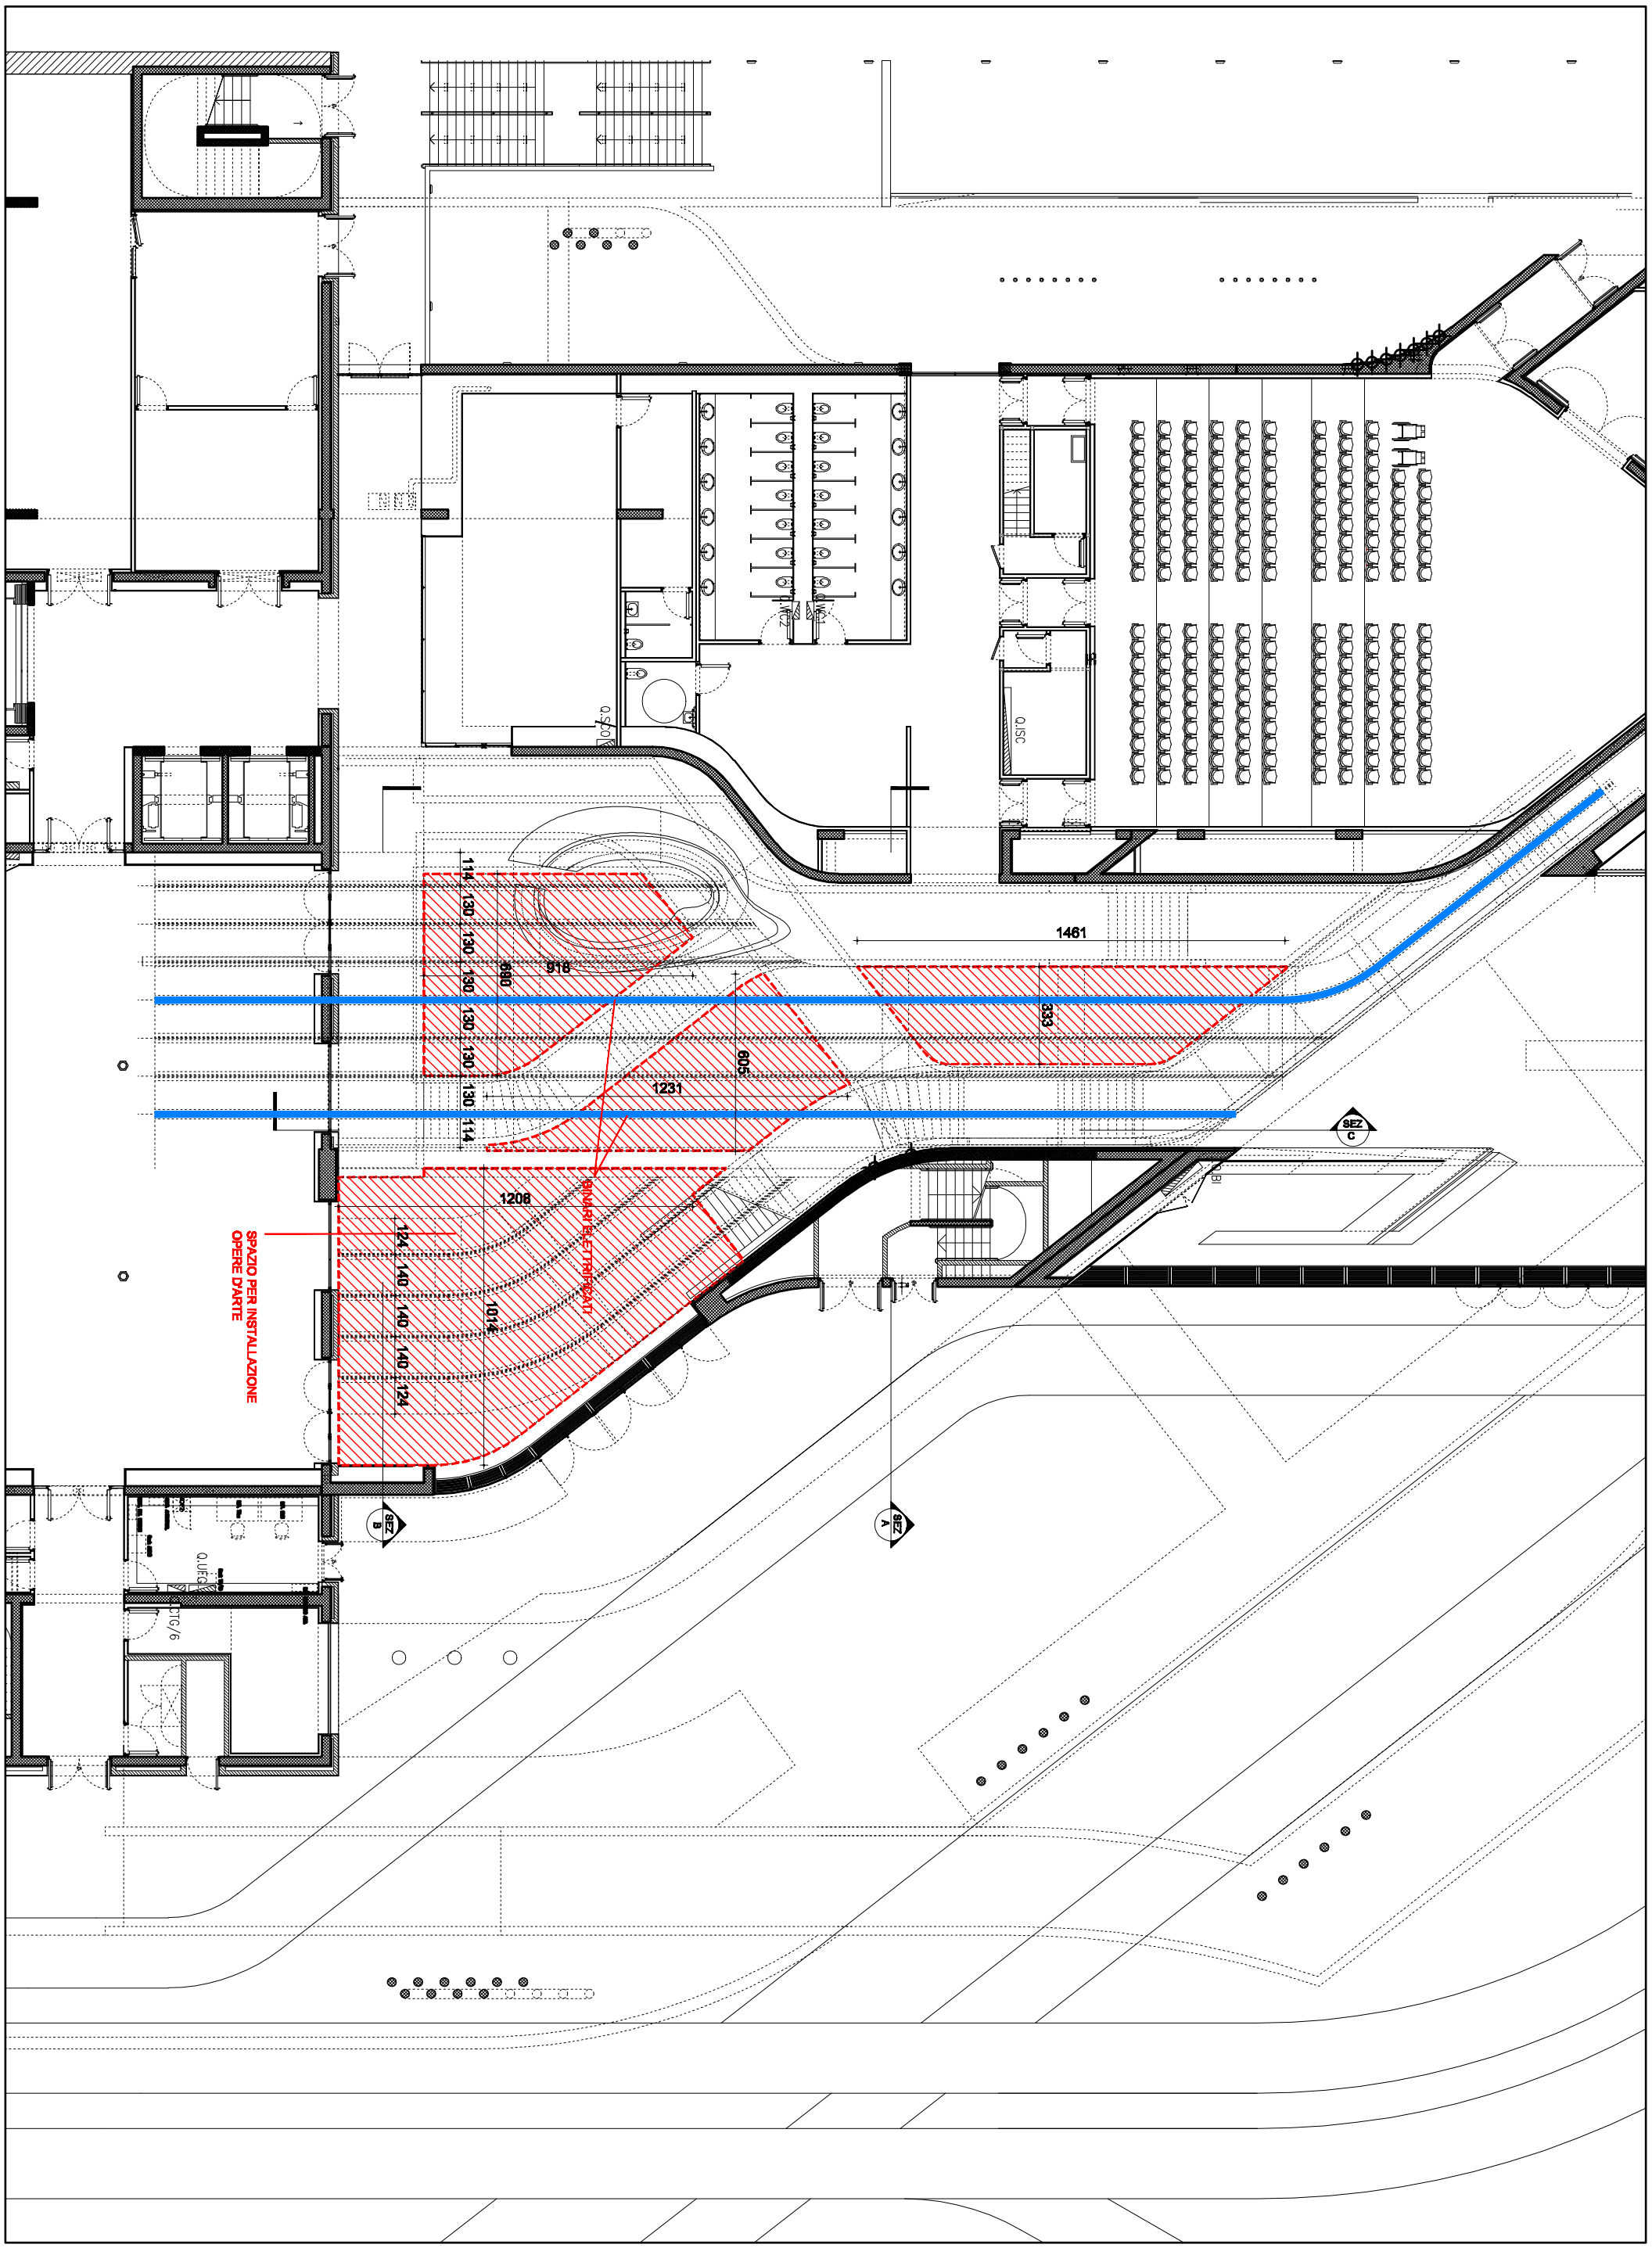

CONCORSO 2% MAXXI	Elaborato PLANIMETRIA ATRIO	Scala 1:200 in A3	Progetto MAXXI - Museo Nazionale delle Arti del XXI Secolo